


Projekt zagospodarowania terenu
Czaplinek, ul. Mickiewicza 2, dz. nr 19/22, obr. Czaplinek 05
skala 1:500

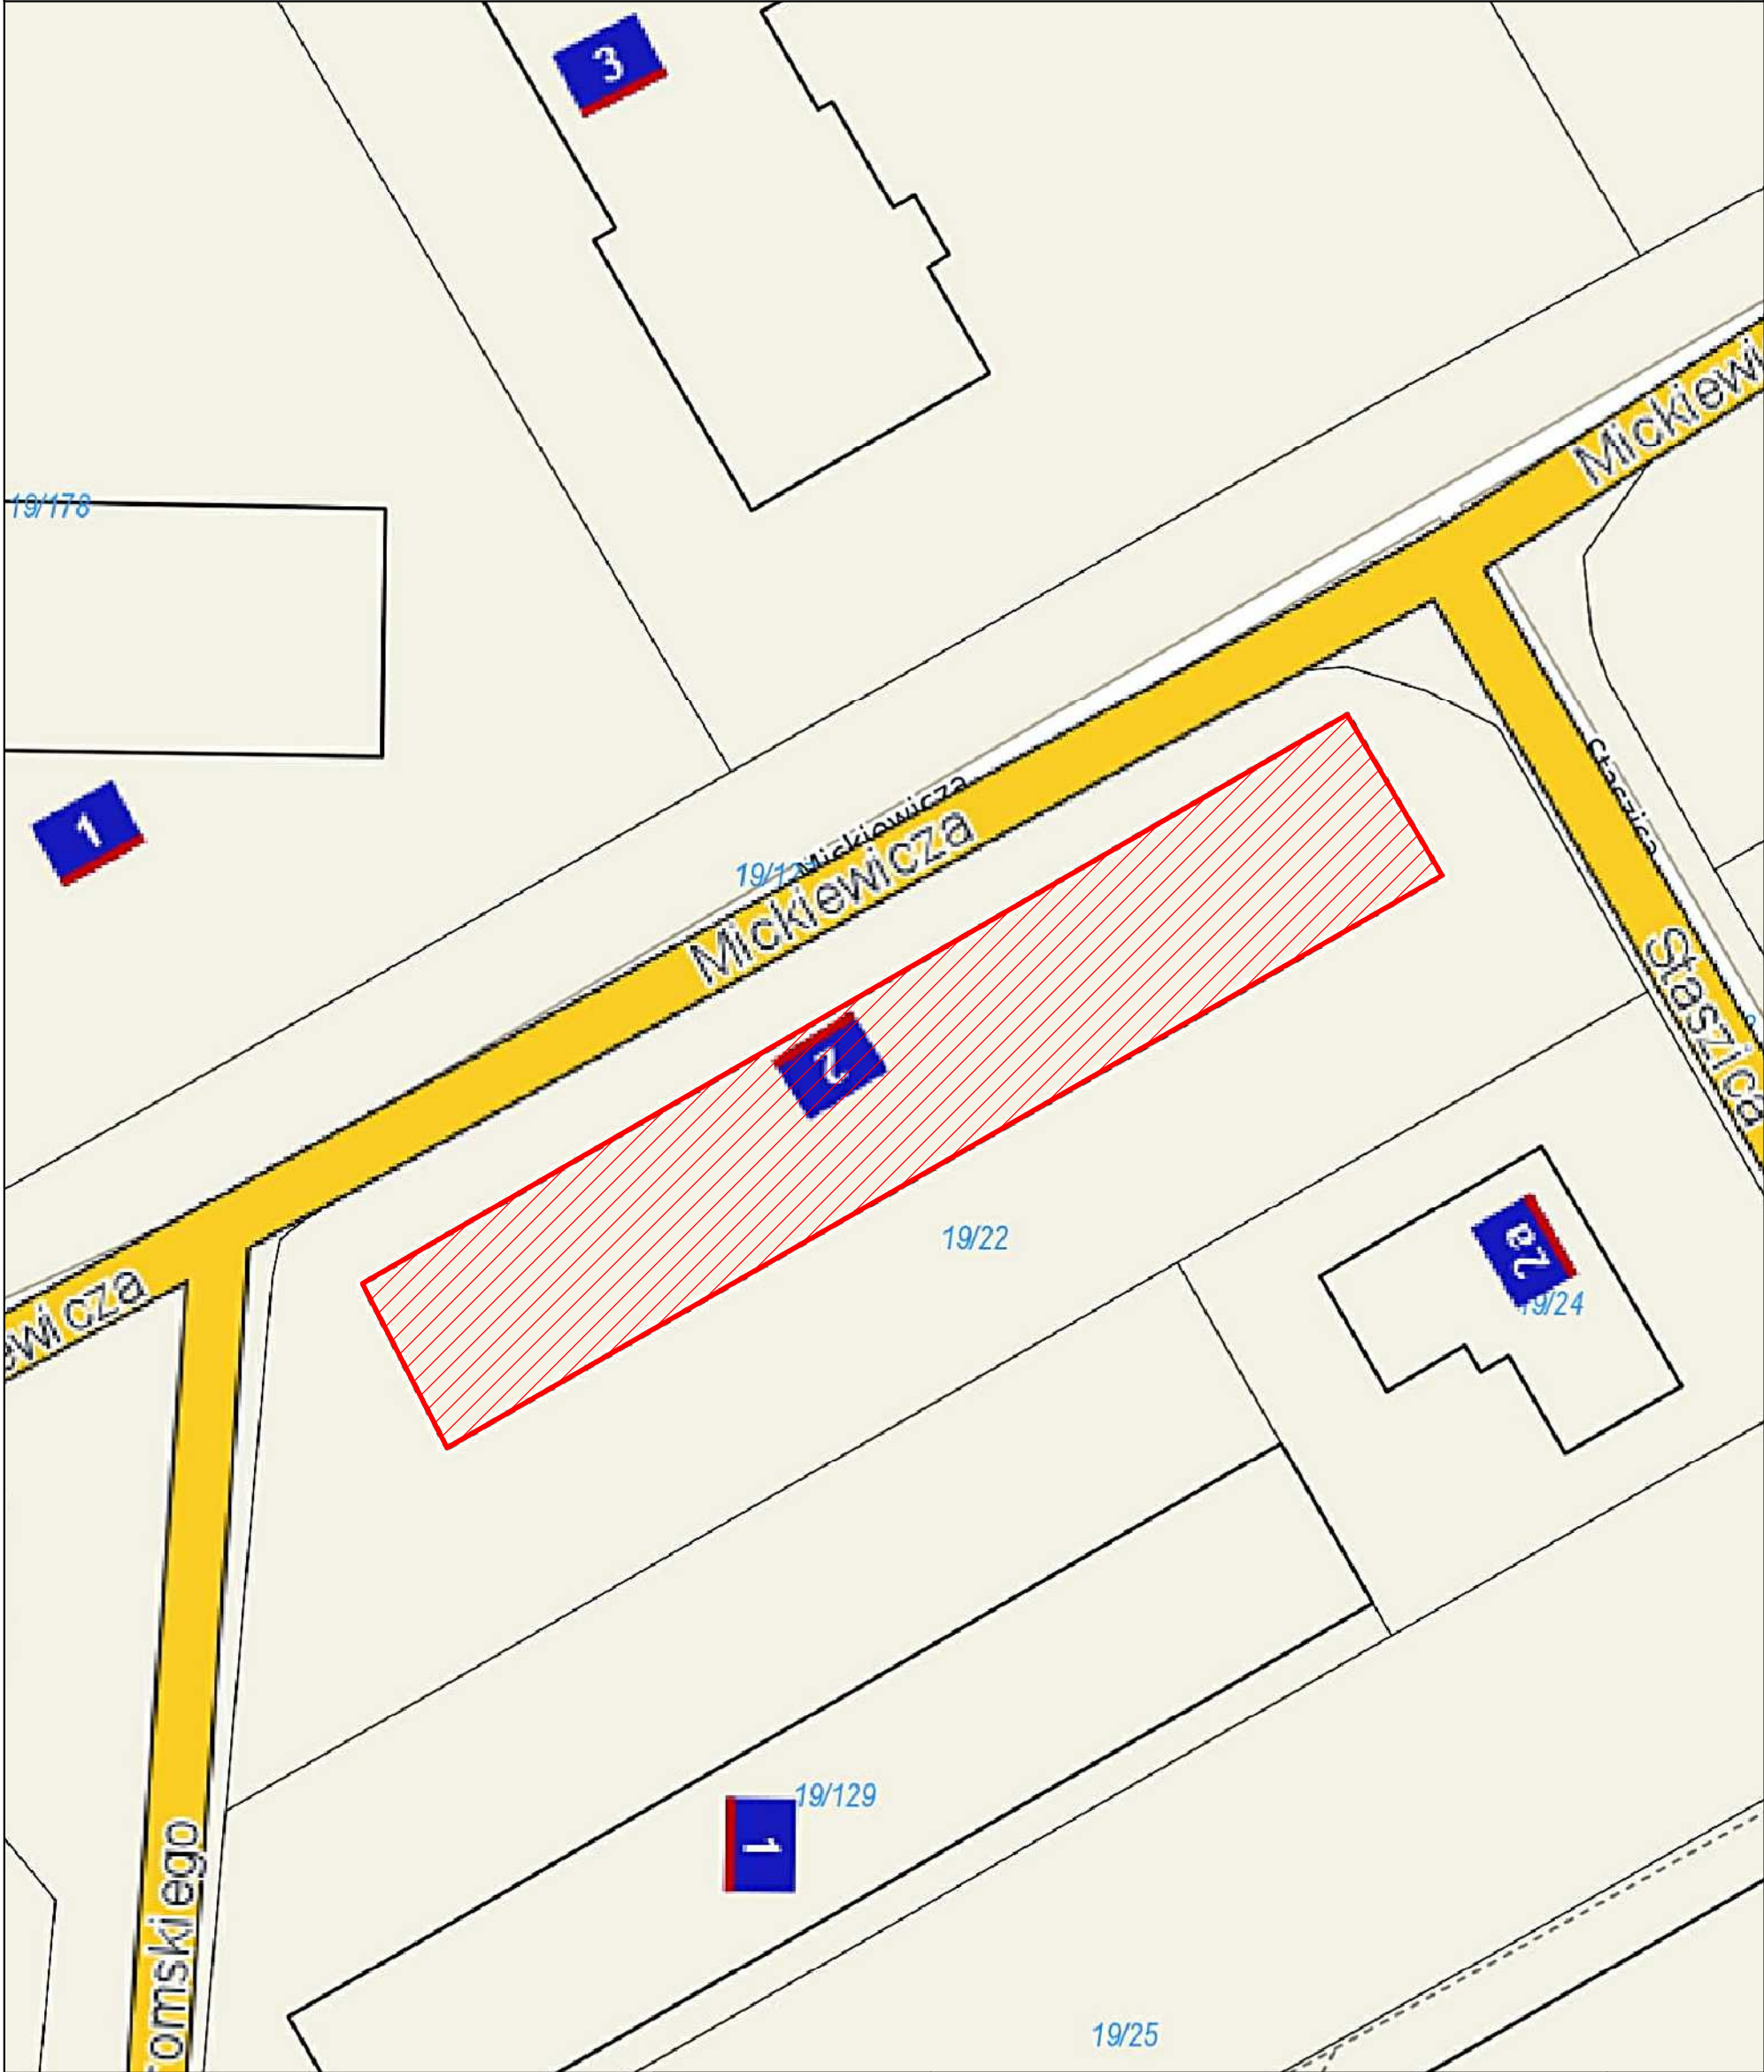

Legenda: <div><div></div> Budynek przeznaczony do remontu</div> <div><div></div> Budynki istniejące</div>	Biuro Projektowe MARBUD Andrzej Marek ul. Okulickiego 5 78-520 Złocieniec	Nazwa inwestycji	Termomodernizacja budynku mieszkalnego wielorodzinnego	Data II 2019
		Nazwa rysunku	Projekt zagospodarowania terenu	Skala 1:500
		Inwestor	SMLW "Osiedle Wieszczów" ul. Mickiewicza 5, 78-550 Czaplinek	
		Adres inwestycji	ul. Mickiewicza 2, 78-550 Czaplinek	Nr rys. 1
	Opracował			Podpis
	Projektował, upr.	Andrzej Marek, upr. UAN/U/7342/70/92 w specjalności konstrukcyjno budowlanej		Podpis