



Projekt
Elewacja południowa
Skala 1:100

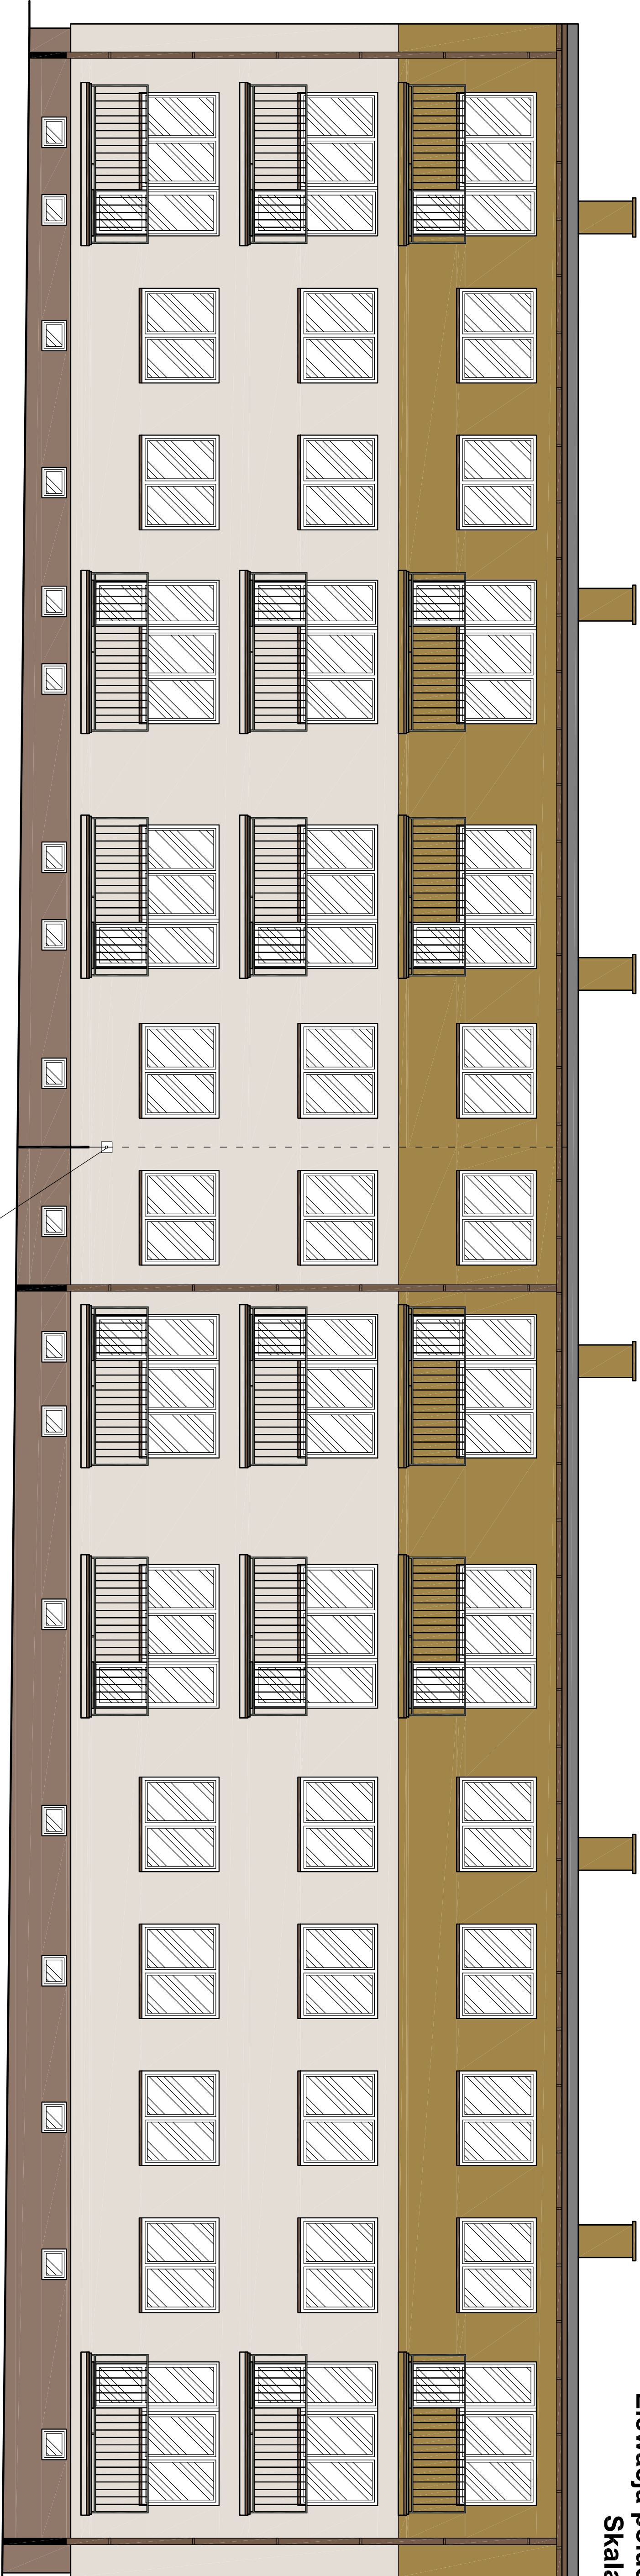

Instalacja odgrzewowa w rurce typu RL
pod warsiwą ocieplenia, złącze
kontrolne w skrzyńce elewacyjnej

Projekt
Przekrój pionowy
Skala 1:100

Tynk cienkowarstwowy
Zbrojenie siatką
Styropian EPS 0.032 10cm
Tynk cienkowarstwowy
Styropian 6cm
Tynk cem-wap 2cm
Cegła kratówka 38 cm
Tynk cem-wap 2cm

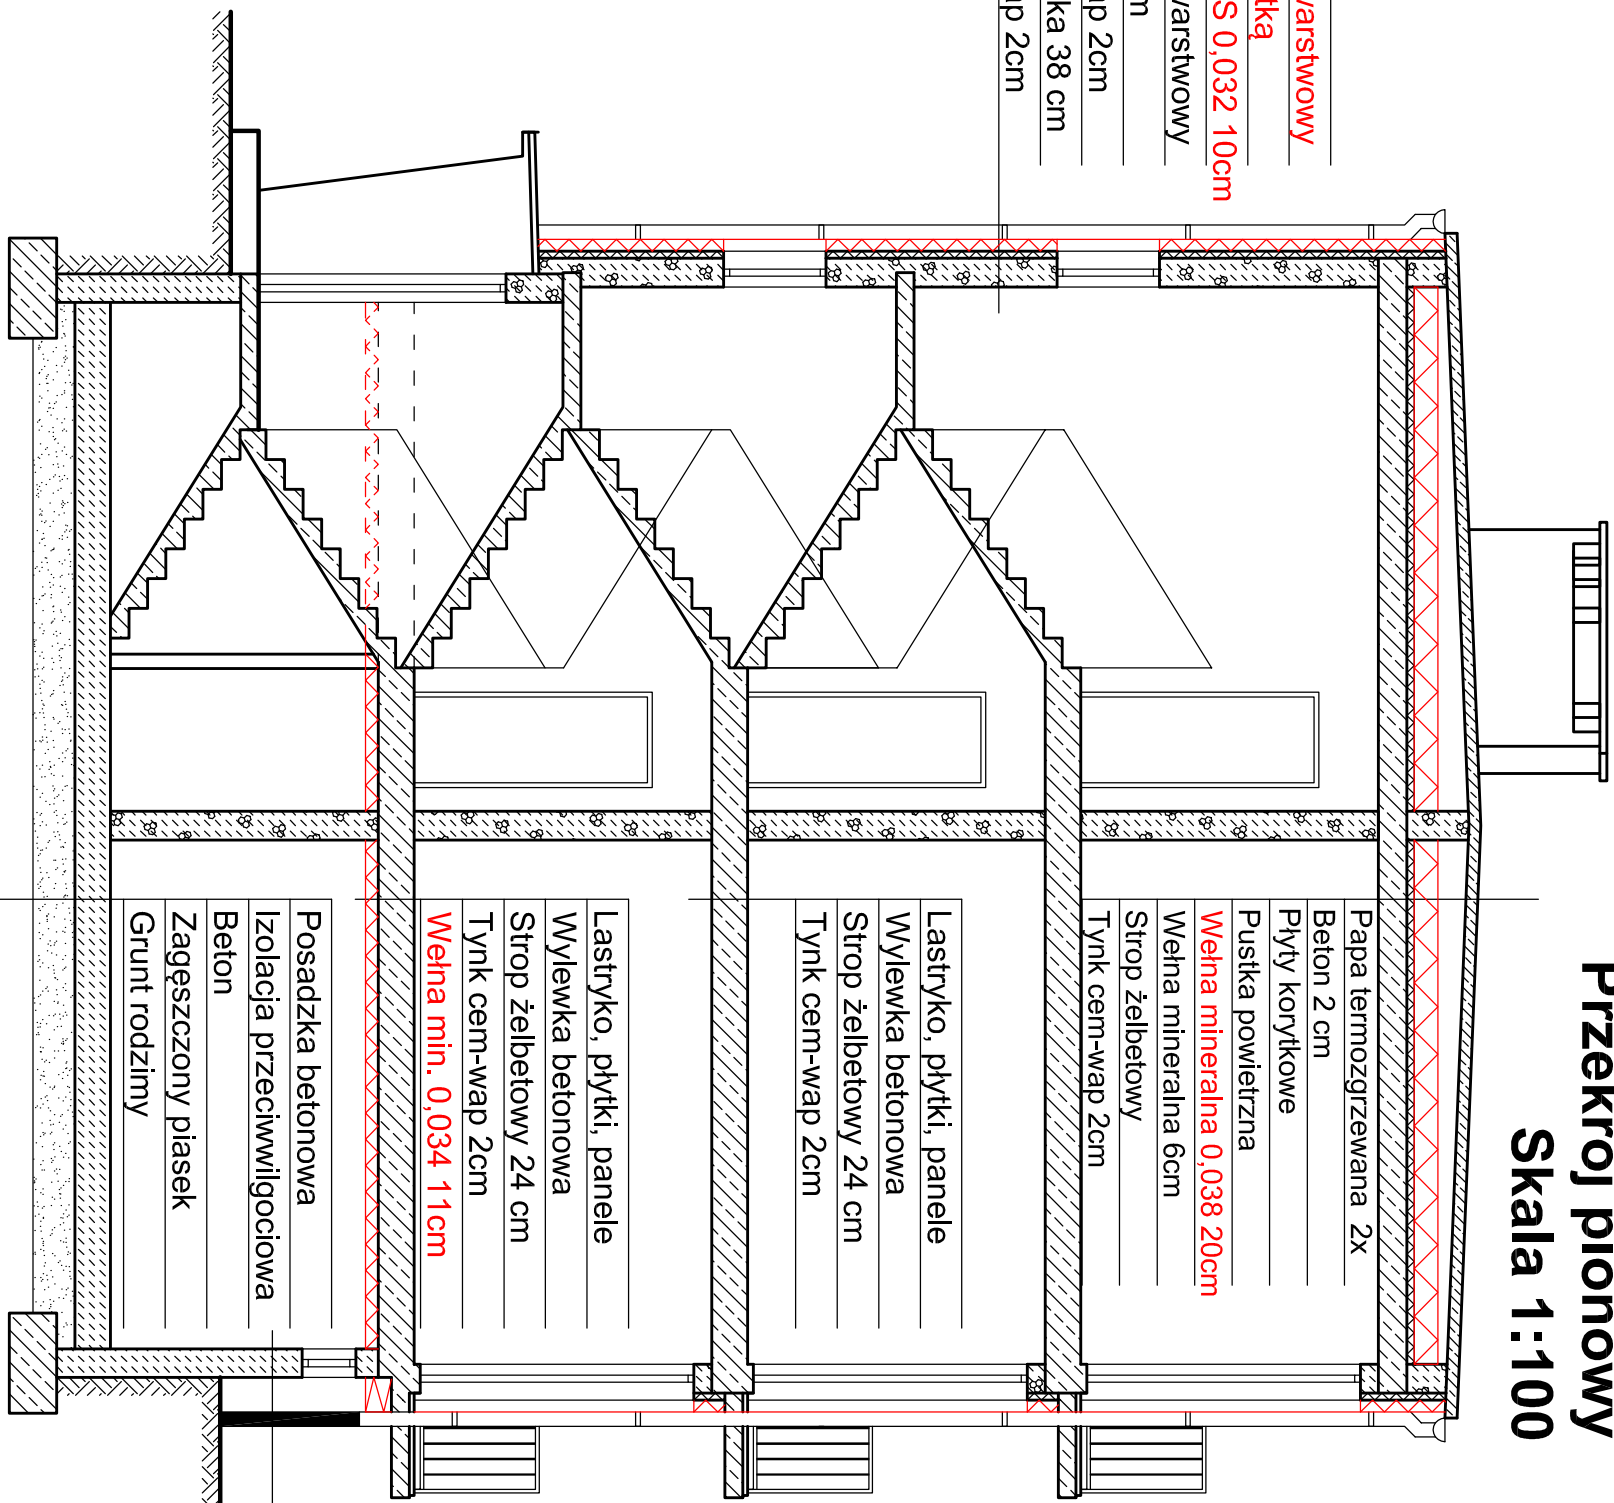

Tynk cienkowarstwowy
Zbrojenie siatką 2x
Tynk cem-wap 2cm
Pref. płyty żelbetowe 24 cm
Tynk cem-wap 2cm

- Zakres głównych prac remontowych:**
- Termomodernizacja
 - docieplenie elewacji styropianem grafitowym EPS 0.032, gr. 10cm wraz z robotami towarzyszącymi
 - docieplenie stropodachu wentylowanego wełną granulowaną 0.038 gr. 20cm metodą wdmuchiwania
 - ocieplenie stropu nad piwnicami wełną mineralną 0.034 gr. 11cm metodą natryskową od spodu
 - Roboty remontowe
 - wymiana okien piwnicznych i drzwi na kłatkach schodowych
 - remont cokołów i wiatrolapów
 - remont balkonów
 - wymiana obróbek blacharskich, oprymowania i parapetów na nowe z blachy ocynkowanej powlekanej gr. 0.55mm
 - wymiana zwodów pionowych instalacji odgrzewowej
 - wymiana opraw oświetleniowych

Kolorystyka elewacji wg wzornika NCS
Tynk siłikonowy barwiony w masie

- kolor główny - S 1002-Y50R
 pasy poziome - S 4040-Y20R
 pasy pionowe - 5010-Y50R
 cokił - 5010-Y50R

Ościeża okienne i drzwiowe w kolorze elewacji.
Obróbki blacharskie z blachy ocynkowanej
powlekanej w kolorze RAL8025.

Kolorystyka ścian na wydruku może różnić
się barwą od kolorów na wzorniku.
Kolorystykę ścian należy dobierać w oparciu o
numerację ze wzornika NCS.

Biurowo Projektowe MARBUD Andrzej Marek ul. Okulickiego 5 78-520 Złocieniec	Nazwa	Termomodernizacja budynku			Data II 2019
	Inwestycji	mieszkalnego wielorodzinnego			
	Nazwa rysunku	Projekt - elewacja południowa i przekrój pionowy			
	Inwestor	SM.LV "Osiedle Wieszczów" ul. Mickiewicza 5, 78-550 Czapińnek			
	Adres inwestycji	ul. Mickiewicza 4, 78-550 Czapińnek			Nr rys. 5
Opracował					
Projektował, upr.	Andrzej Marek, upr. UAN/UT34270/92 w specjalności konstrukcyjno budowlanej				Podpis
		Podpis			