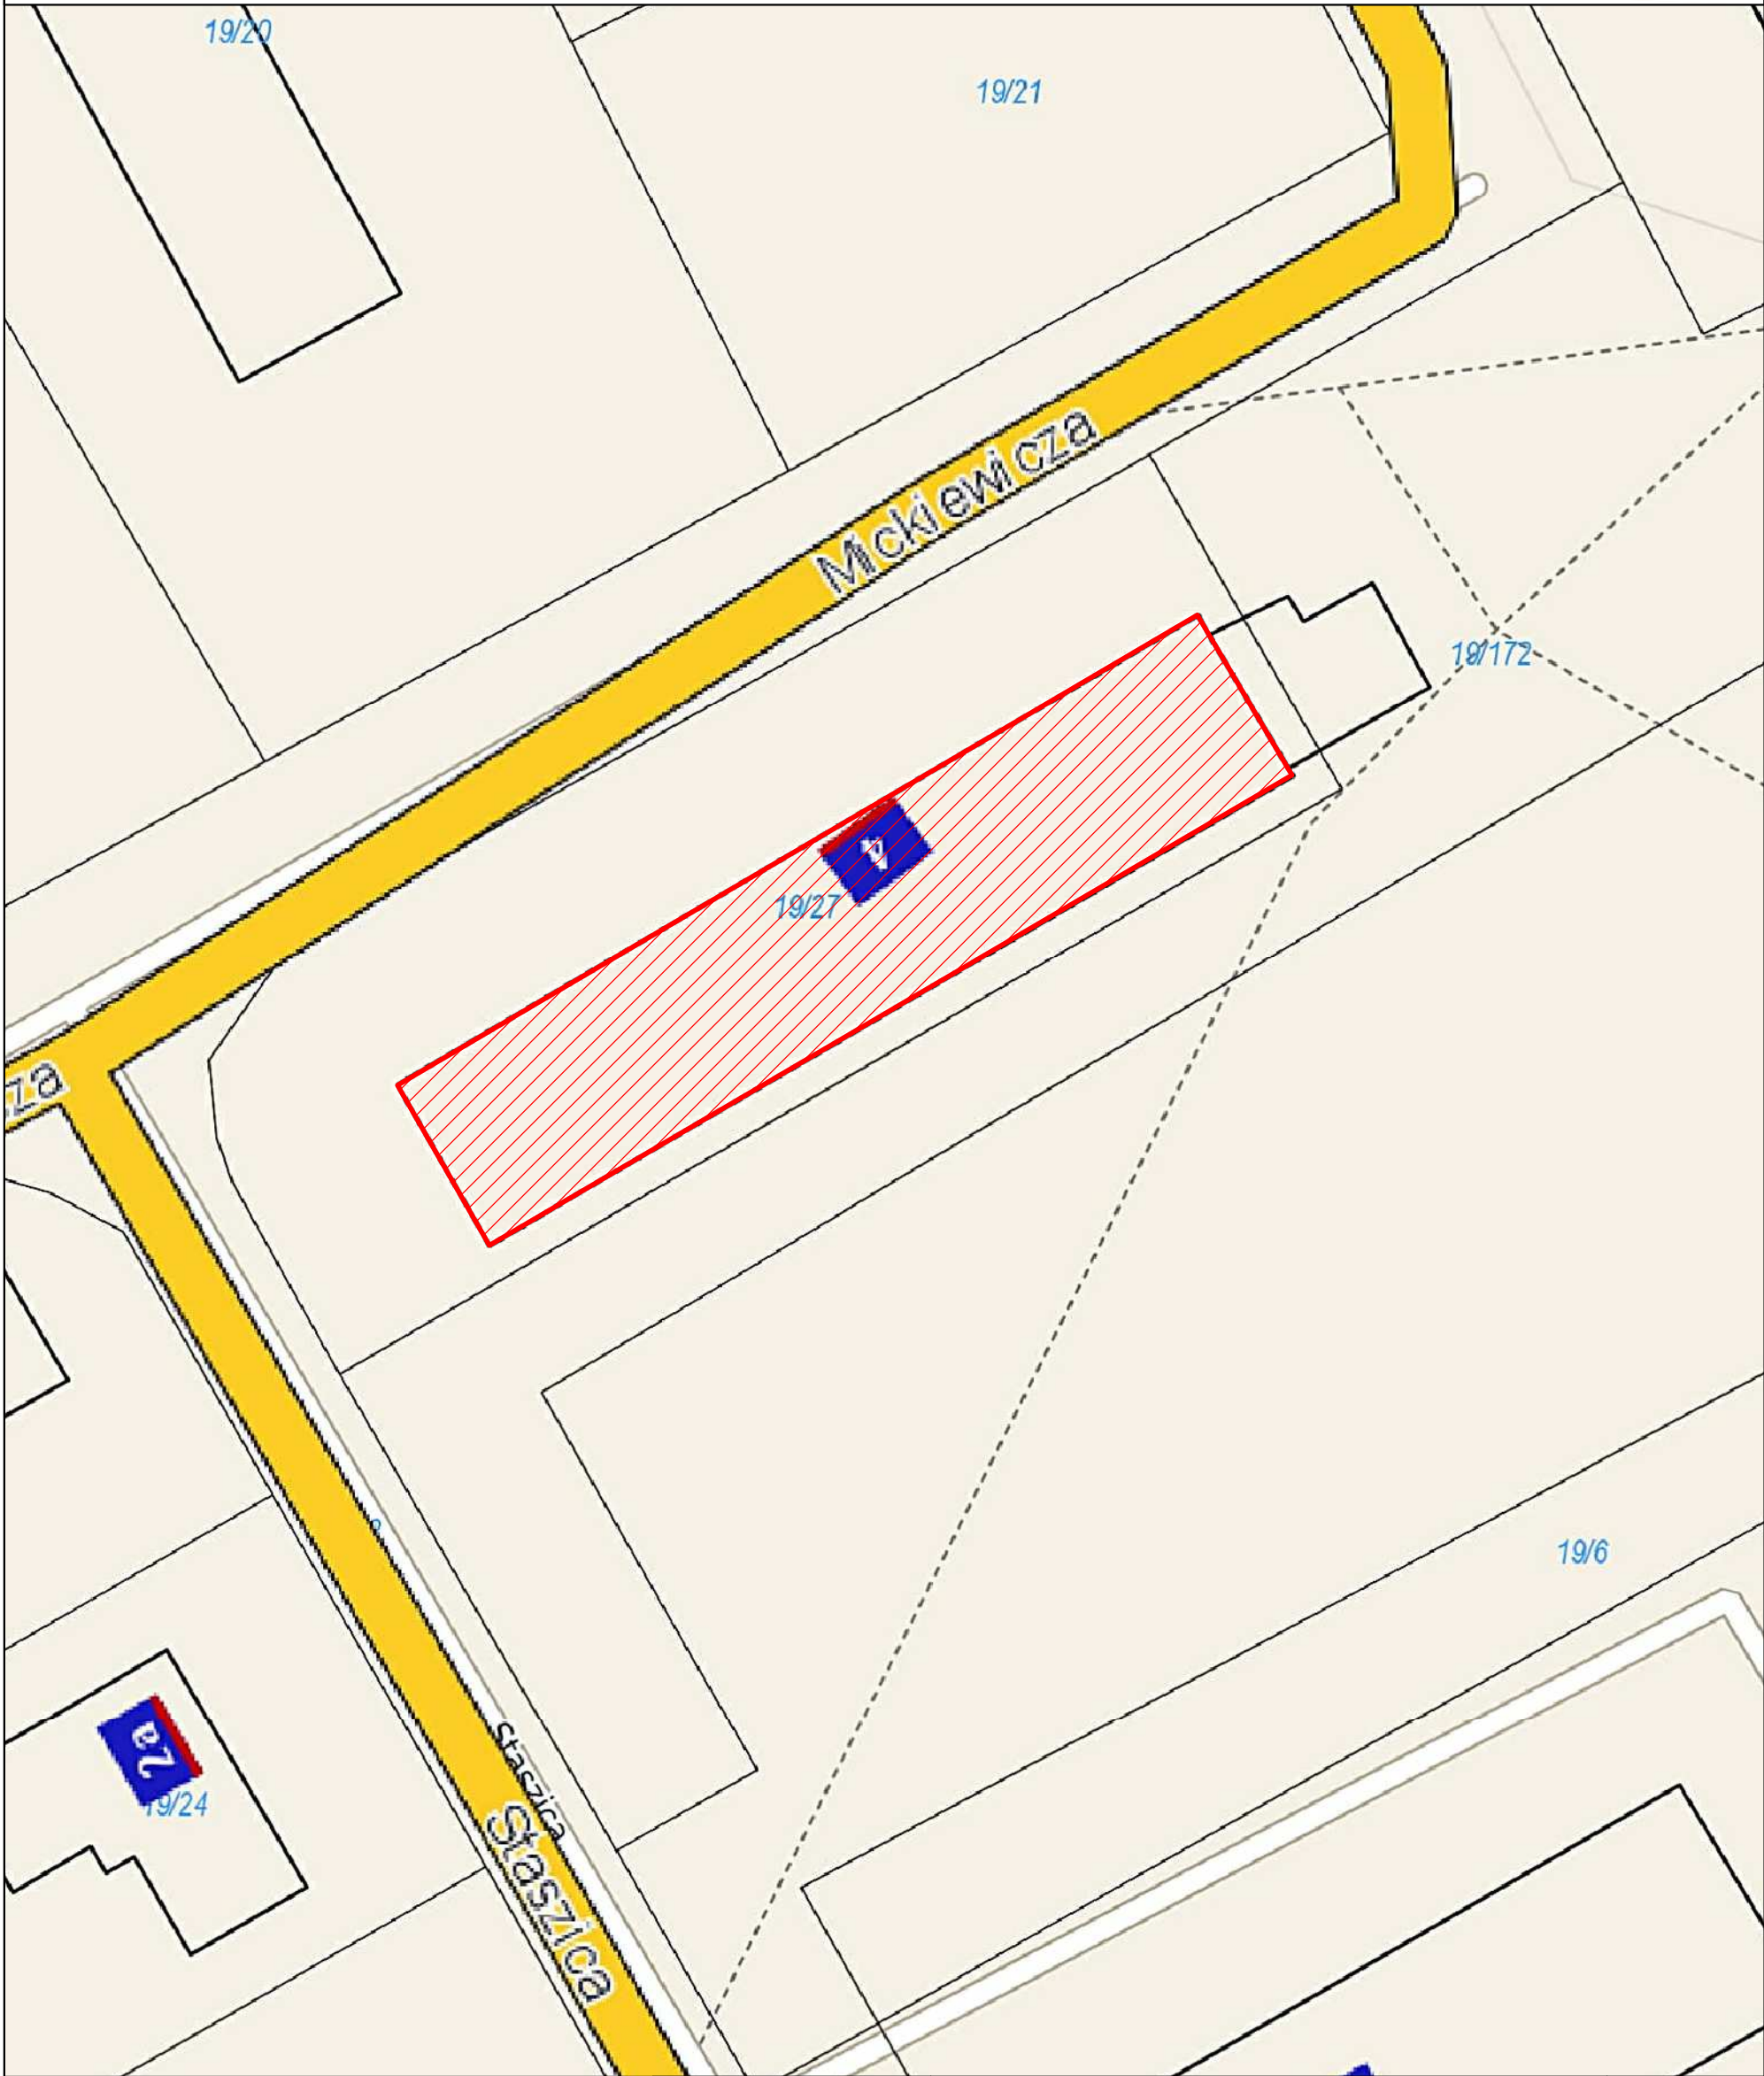

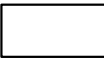


Projekt zagospodarowania terenu
Czaplinek, ul. Mickiewicza 4, dz. nr 19/22, obr. Czaplinek 05
skala 1:500



Legenda:

-  Budynek przeznaczony do remontu
-  Budynki istniejące

Biuro Projektowe MARBUD Andrzej Marek ul. Okulickiego 5 78-520 Złocieniec	Nazwa inwestycji	Termomodernizacja budynku mieszkalnego wielorodzinnego	Data II 2019
	Nazwa rysunku	Projekt zagospodarowania terenu	Skala 1:500
	Inwestor	SMLW "Osiedle Wieszczów" ul. Mickiewicza 5, 78-550 Czaplinek	
	Adres inwestycji	ul. Mickiewicza 4, 78-550 Czaplinek	Nr rys. 1
Opracował			Podpis
Projektował, upr.	Andrzej Marek, upr. UAN/U/7342/70/92 w specjalności konstrukcyjno budowlanej		Podpis