


ROZWINIĘCIE OPIERZENIA
blacha gr 0,55 powlekana

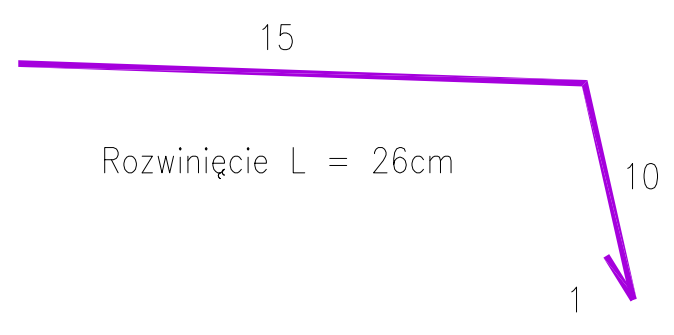

- ① — Zaprawa klejąca na zagruntowanym podłożu
- ② — Styropian 12cm (grafitowy)
- ③ — Zaprawa zbrojąca z siatką zbrojącą
- ④ — Elewacyjny tynk
- ⑤ — Farba elewacyjna
- ⑥ — ISTNIEJĄCE OCIEPLENIE STYROPIAN

UWAGA.
Wymiary pasa nadrynnowego
zweryfikować obmiarami z
natury.

Biuro Projektowe MARBUD Andrzej Marek ul. Okulickiego 5 78-520 Złocieniec	Nazwa inwestycji	Termomodernizacja budynku mieszkalnego wielorodzinnego	Data III 2019
	Nazwa rysunku	Opierzenie blacharskie linii okapowej budynku	Skala 1:20
	Inwestor	SMLW "Osiedle Wieszczów" ul. Mickiewicza 5, 78-550 Czaplinek	
	Adres inwestycji	ul. Mickiewicza 4, 78-550 Czaplinek	Nr rys. 13
Opracował			Podpis
Projektował, upr.	Andrzej Marek, upr. UAN/U/7342/70/92 w specjalności konstrukcyjno budowlanej		Podpis