


Projekt
Elewacja północna
Skala 1:100

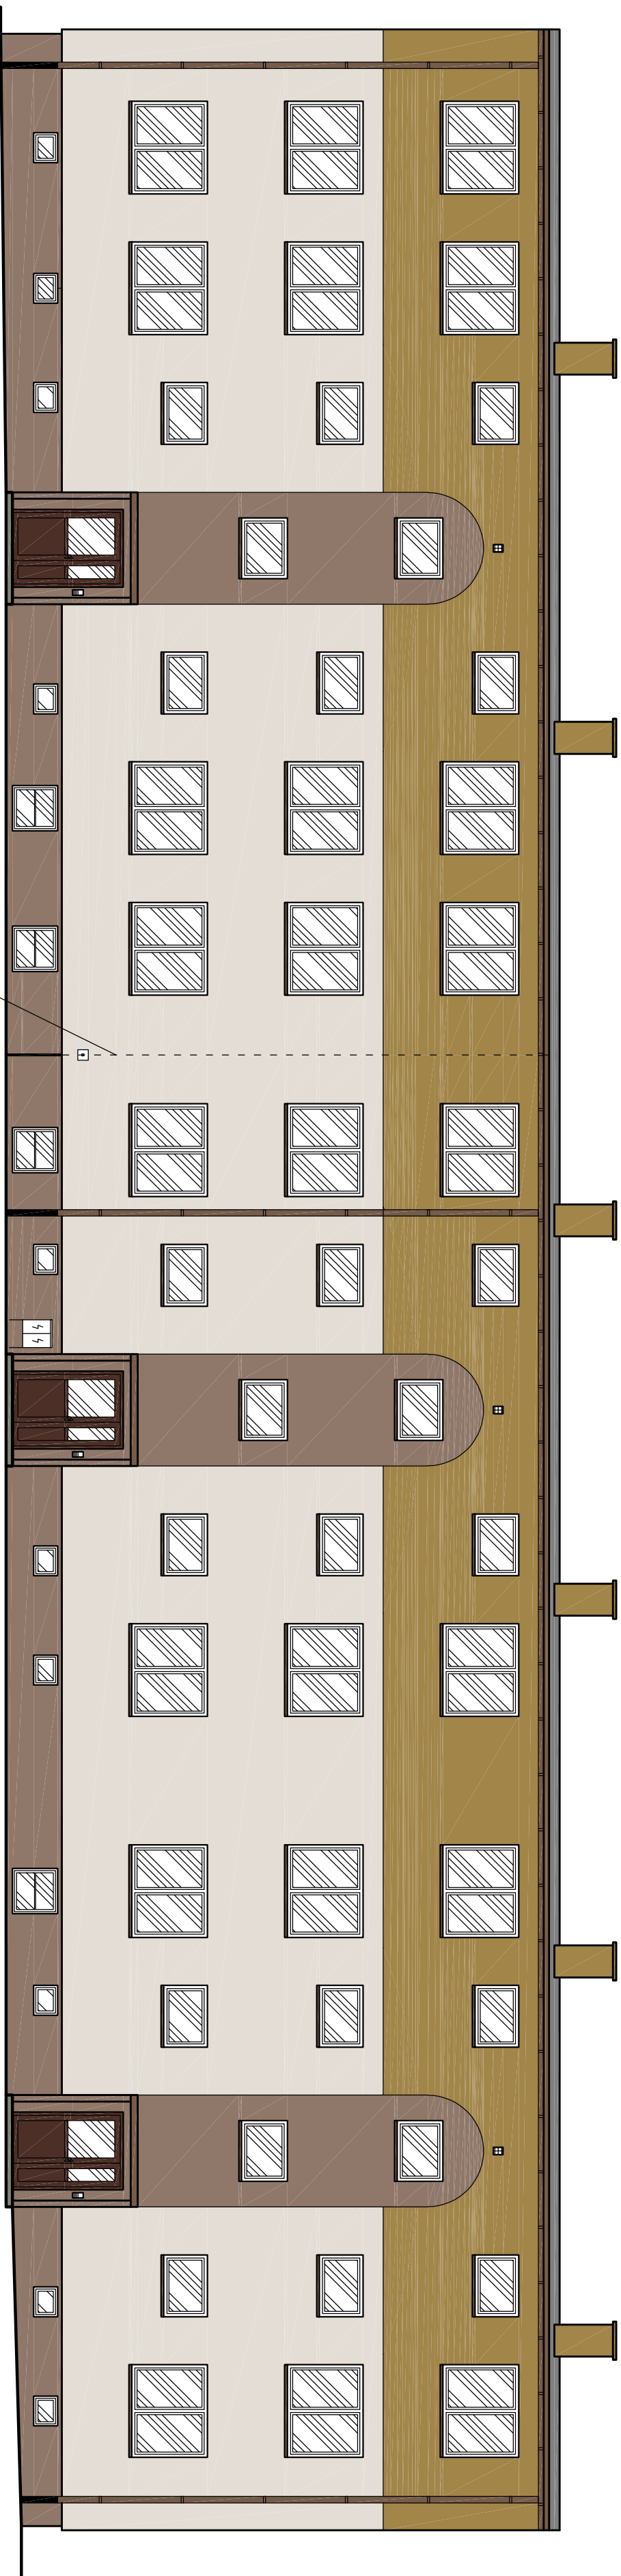

Dodatkowy zwód i uzienienie
instalacji odgromowej w rurce typu
RL pod warstwą ocieplenia, złącze
kontrolne w skrzynce elewacyjnej


Kolorystyka elewacji wg wzornika NCS
Tynk silikonowy barwiony w masie

- kolor główny - S 1002-Y50R
- pasy poziome - S 4040-Y20R
- pasy pionowe - 5010-Y50R
- cokół - 5010-Y50R


Ościeża okienne i drzwiowe w kolorze elewacji.
Obróbki blacharskie z blachy ocynkowanej
powlekanej w kolorze RAL8025.

Kolorystyka ścian na wydruku może różnić
się barwą od kolorów na wzorniku.
Kolorystykę ścian należy dobierać w oparciu o
numerację ze wzornika NCS.

Projekt
Elewacja wschodnia
Skala 1:100

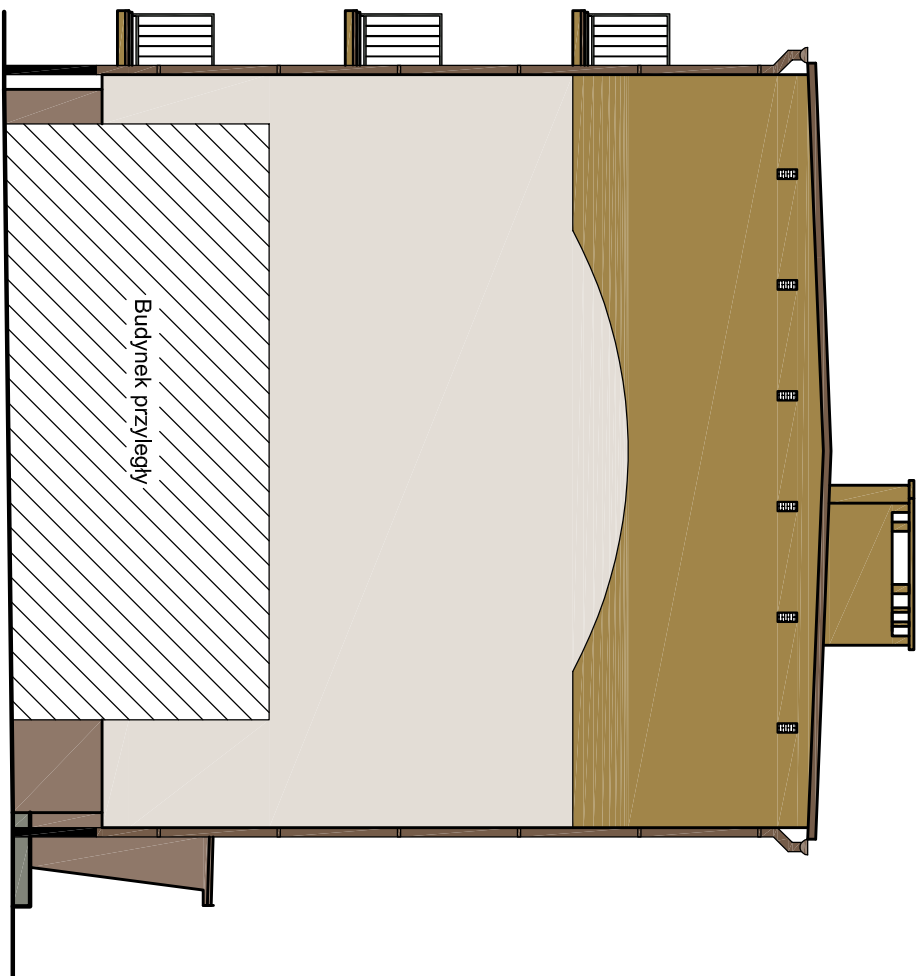

Projekt
Elewacja zachodnia
Skala 1:100

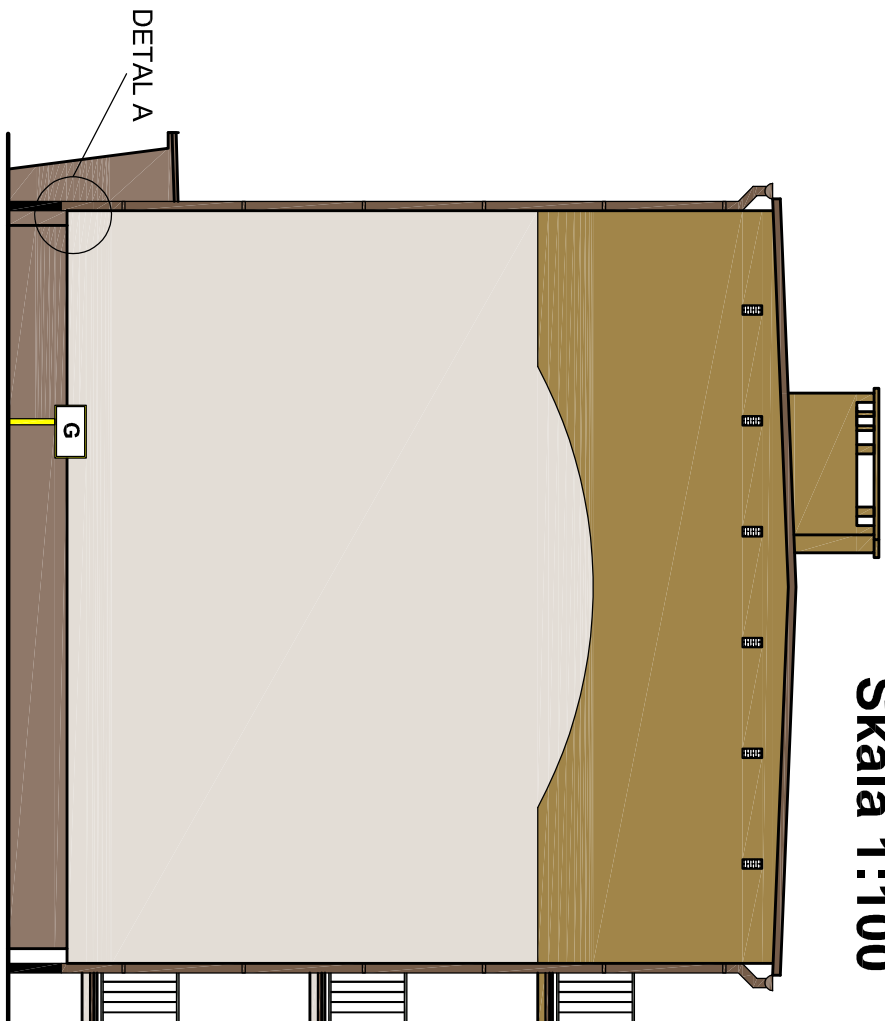

Biuro Projektowe MARBUD Andrzej Marek ul. Okulickiego 5 78-520 Złocieniec	Nazwa inwestycji	Termomodernizacja budynku mieszkalnego wielorodzinnego	Data II 2019
	Nazwa rysunku	Projekt - elewacja północna, zachodnia i wschodnia	
	Inwestor	SMiLW "Osiedle Wieszczów" ul. Mickiewicza 5, 78-550 Czajpinek	Skala 1:125
	Adres inwestycji	ul. Mickiewicza 4, 78-550 Czajpinek	
	Nr rys. 4		
Opracował			Podpis
Projektował, upr.	Andrzej Marek, upr. UAN/U7342/70/92 w specjalności konstrukcyjno budowlanej		Podpis