

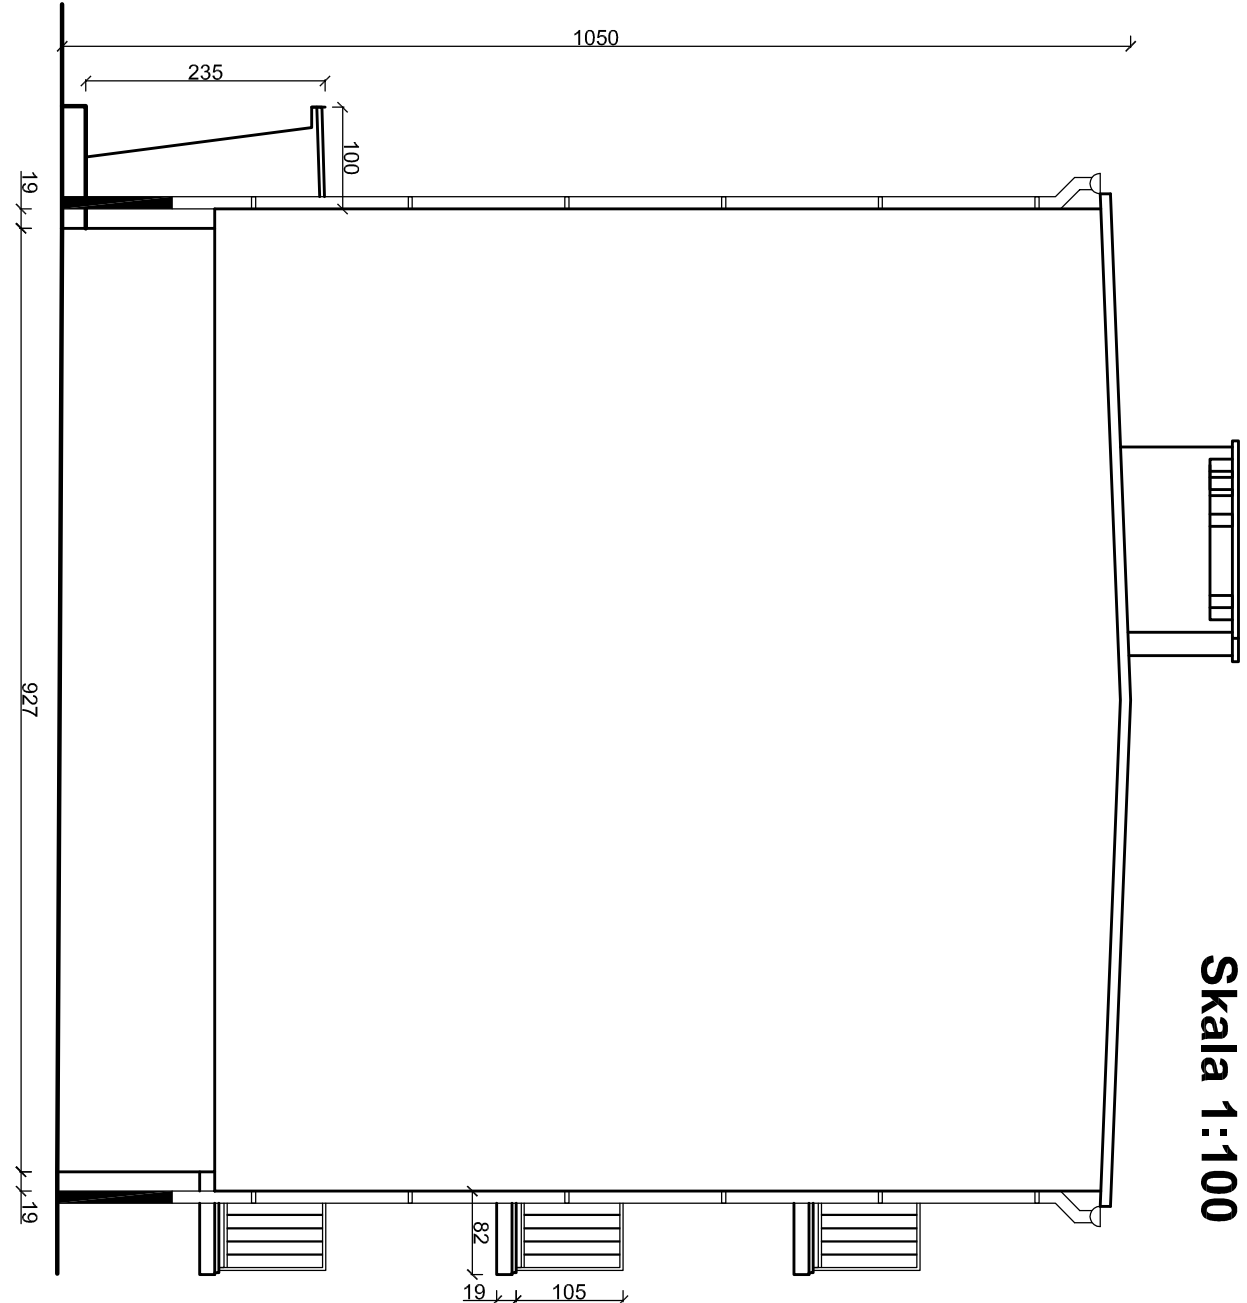


Inwentaryzacja
Elewacja zachodnia
Skala 1:100

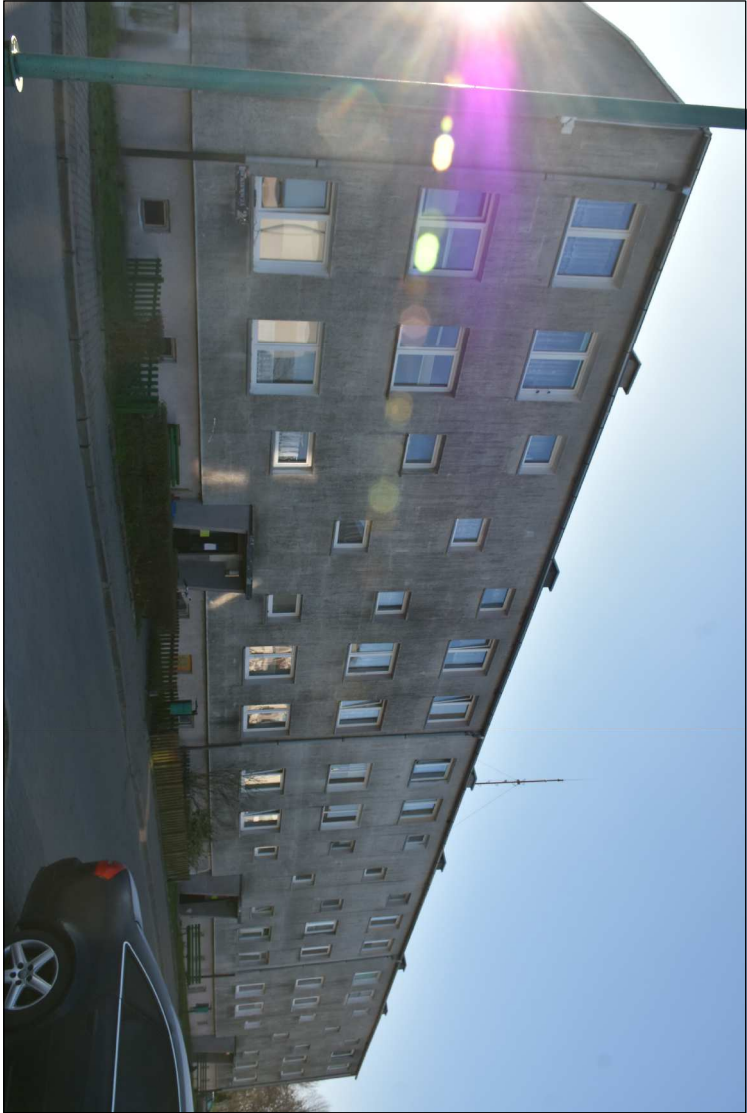

Inwentaryzacja
Elewacja wschodnia
Skala 1:100

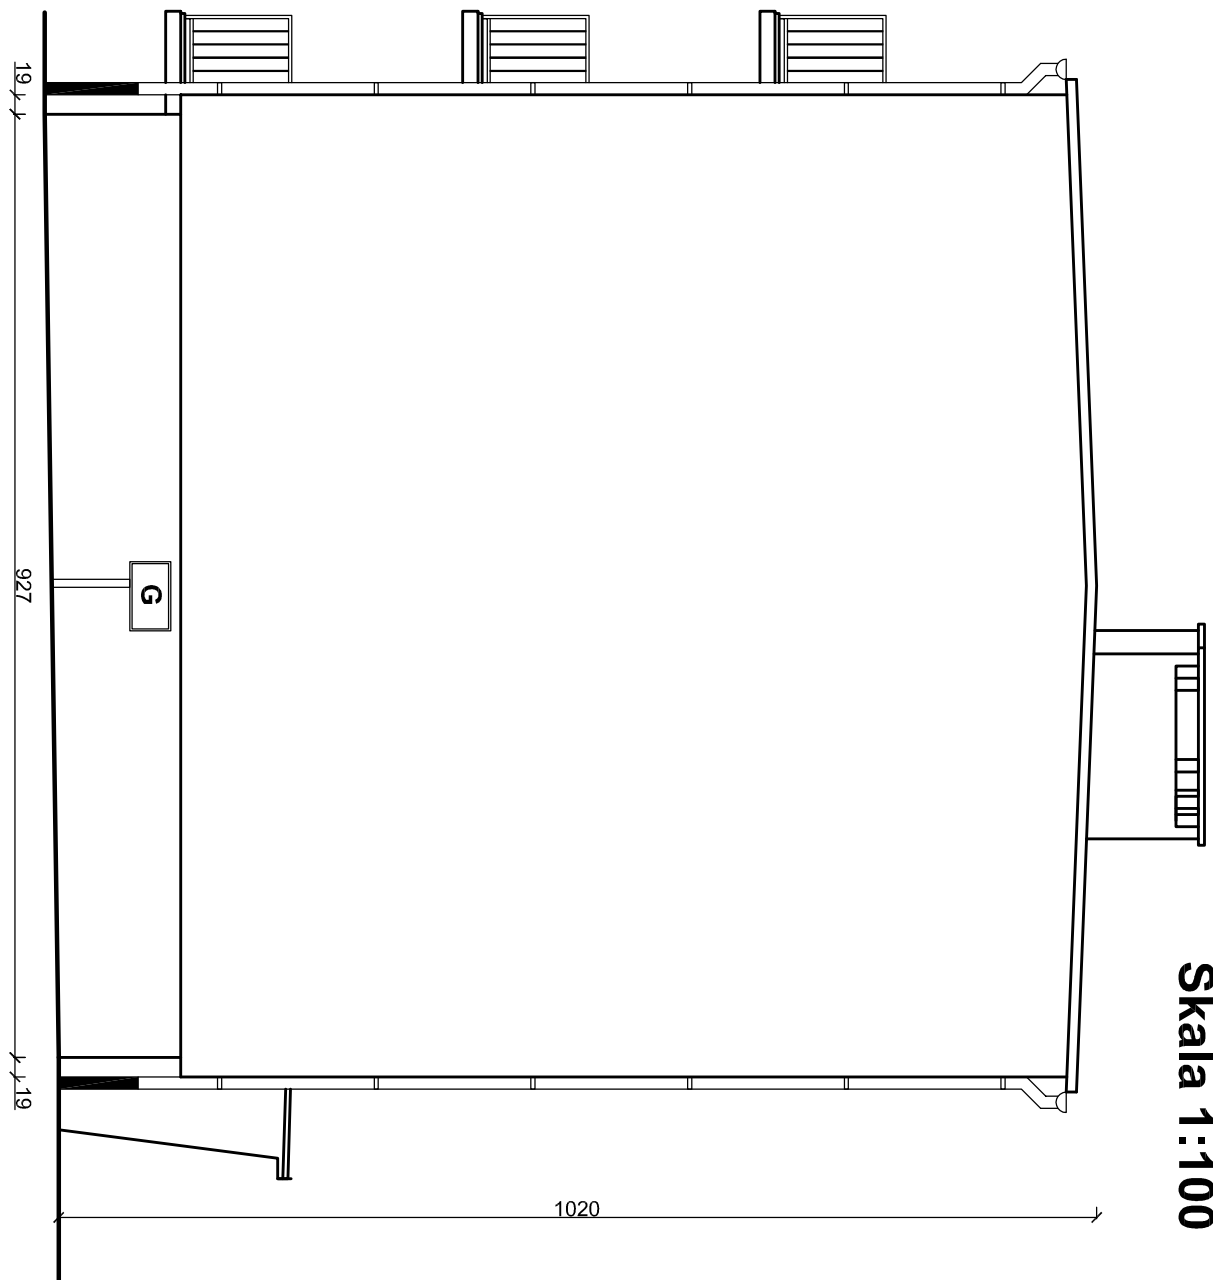

Nazwa inwestycji		Terminomodernizacja budynku		Data	
Biuro Projektowe		mieszkalnego wielorodzinnego		II 2019	
MAREKUD		Inwentaryzacja - elewacja północna, zachodnia i		Skala	
Andrzej Marek		współdla		1:100	
ul. Okulickiego 5		INWENT		Nr rys.	
78-520 Złocieniec		ul. Mickiewicza 5, 78-550 Czajpinek		2	
Adres		ul. Mickiewicza 2, 78-550 Czajpinek		Podpis	
Inwestycji		Andrzej Marek, upr. UAN/UT342/7092		Podpis	
Opracował		w specjalności konstrukcyjno budowlanej		Podpis	
Projektował, upr.					