



Dodatkowy zwód i uzziemienie
instalacji odgromowej w rurce typu
RL pod warstwą ocieplenia, złącze
kontrolne w skrzynce elewacyjnej

Projekt
Elewacja zachodnia
Skala 1:100

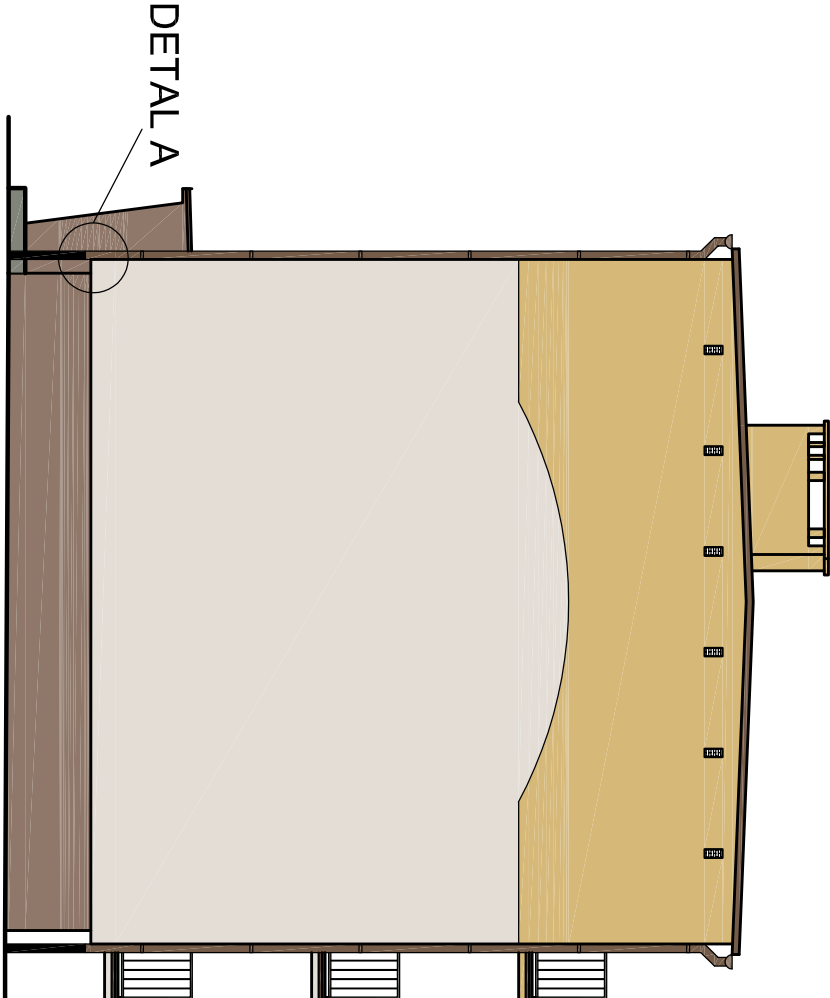

Projekt
Elewacja wschodnia
Skala 1:100

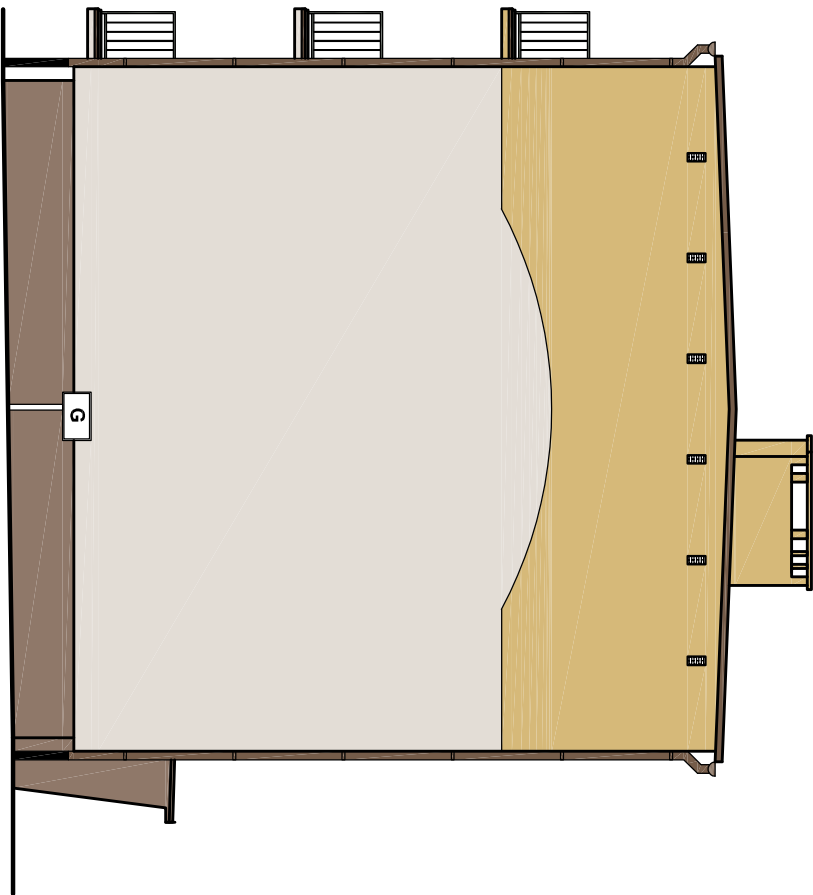

Zakres głównych prac remontowych:

a) Termomodernizacja

- docieplenie elewacji styropianem grafitowym EPS 0,032, gr. 10cm wraz z robotami towarzyszącymi
- docieplenie stropodachu wentylowanego wełną granulowaną 0,038 gr. 20cm metodą wdmuchiwania
- ocieplenie stropu nad piwnicami wełną mineralną 0,034 gr. 11cm metodą natryskową od spodu

b)

Roboty remontowe

- wymiana okien piwnicznych i drzwi na kłatkach schodowych
- remont cokołów i wiatrołapów
- remont balkonów
- wymiana obróbek blacharskich, orynnowania i parapetów na nowe z blachy ocynkowanej powlekanej gr. 0,55mm
- wymiana zwodów pionowych instalacji odgromowej
- wymiana opraw oświetleniowych

Kolorystyka elewacji wg wzornika NCS
Tynk siłkonowy barwiony w masie

- kolor główny - S 1002-Y50R
- pasy poziome - S 2030-Y20R
- pasy pionowe - 5010-Y50R
- cokół - 5010-Y50R

Ościeża okienne i drzwiowe w kolorze elewacji.
Obróbki blacharskie z blachy ocynkowanej
powlekanej w kolorze RAL8025.

Kolorystyka ścian na wydruku może różnić
się barwą od kolorów na wzorniku.
Kolorystykę ścian należy dobierać w oparciu o
numerację ze wzornika NCS.

Biuro Projektowe MARBUD Andrzej Marek ul. Okulickiego 5 78-520 Złocieniec	Nazwa inwestycji	Termomodernizacja budynku mieszkalnego wielorodzinnego	Data II 2019
	Nazwa rysunku	Projekt - elewacja północna, zachodnia i wschodnia	
	Inwestor	SMLW "Osiedle Wieszczów" ul. Mickiewicza 5, 78-550 Czaplinek	Skala 1:125
	Adres inwestycji	ul. Mickiewicza 2, 78-550 Czaplinek	
	Nr rys. 4		
Opracował	Podpis		
Projektował, upr.	Andrzej Marek, upr. UAN/U7342/70/92 w specjalności konstrukcyjno budowlanej		
	Podpis		