



DETAL

Opierzenie blacharskie szczytów budynku

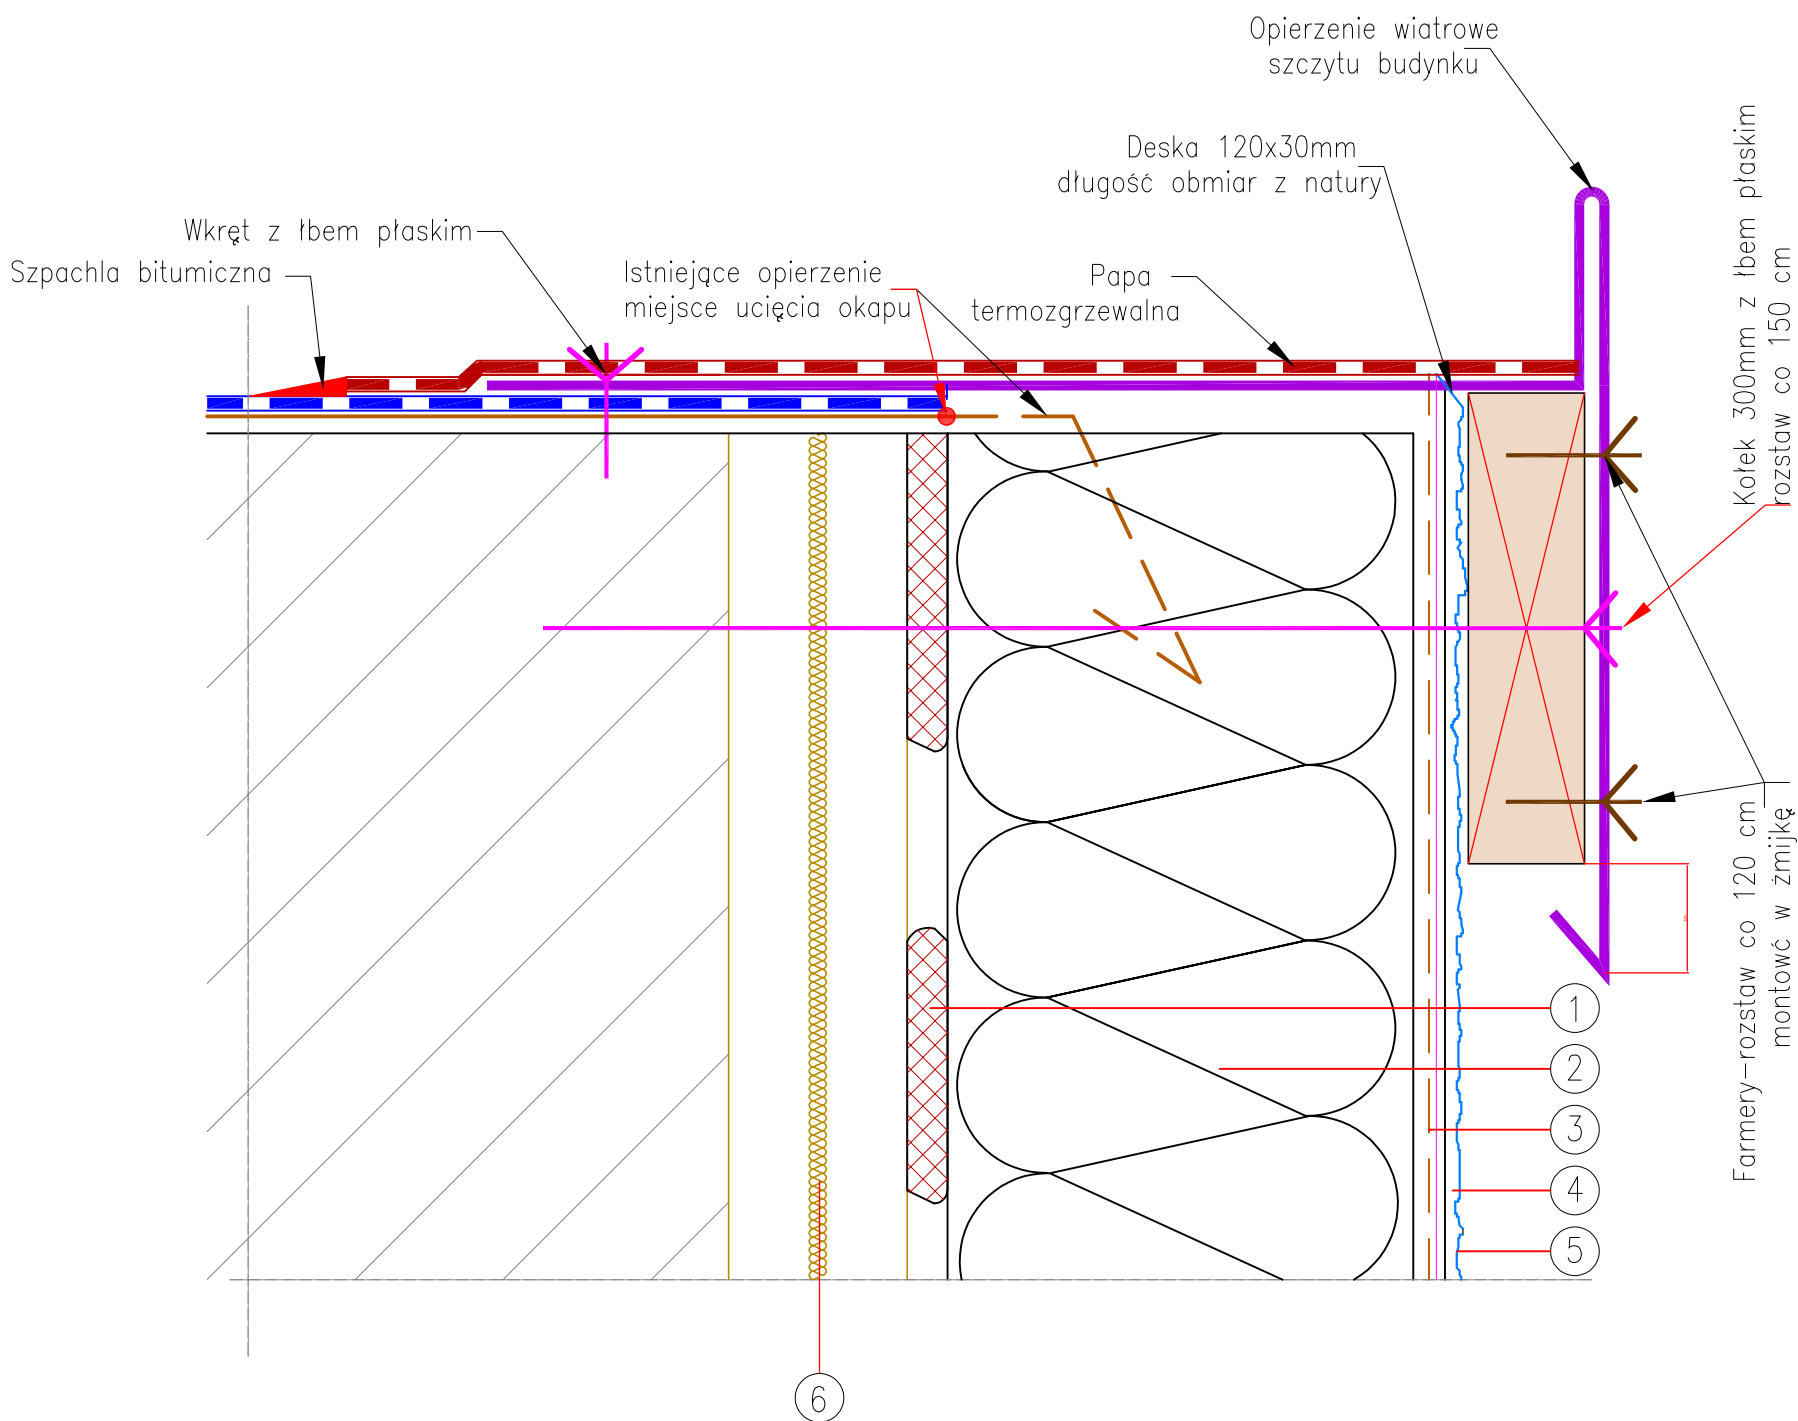

ROZWINIĘCIE OPIERZENIA
blacha gr 0,55 powlekana

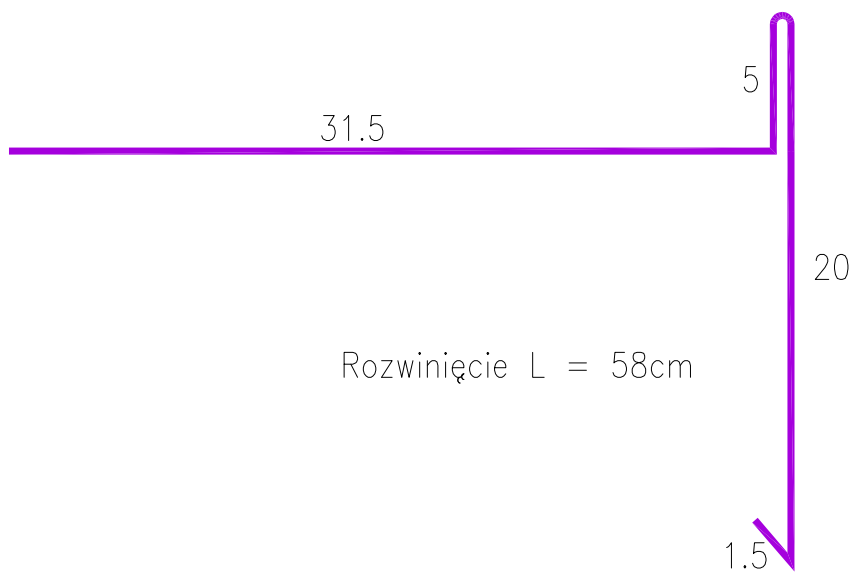

- 1 — Zaprawa klejąca na zagruntowanym podłożu
- 2 — Styropian 12cm (grafitowy)
- 3 — Zaprawa zbrojąca z siatką zbrojącą
- 4 — Elewacyjny tynk
- 5 — Farba elewacyjna
- 6 — ISTNIEJĄCE OCIEPLENIE STYROPIAN

Biuro Projektowe MARBUD Andrzej Marek ul. Okulickiego 5 78-520 Złocieniec	Nazwa inwestycji	Termomodernizacja budynku mieszkalnego wielorodzinnego	Data III 2019
	Nazwa rysunku	Opierzenie blacharskie szczytów budynku	Skala 1:20
	Inwestor	SMLW "Osiedle Wieszczów" ul. Mickiewicza 5, 78-550 Czaplinek	
	Adres inwestycji	ul. Mickiewicza 2, 78-550 Czaplinek	Nr rys. 17
Opracował			Podpis
Projektował, upr.	Andrzej Marek, upr. UAN/U/7342/70/92 w specjalności konstrukcyjno budowlanej		Podpis