




OPIERZENIE
linia "1-1"

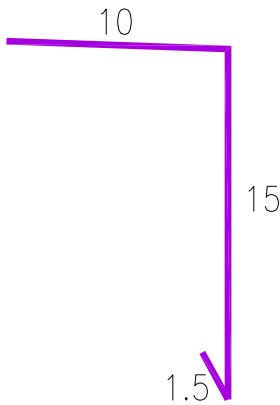

OPIERZENIE
linia "2-2"

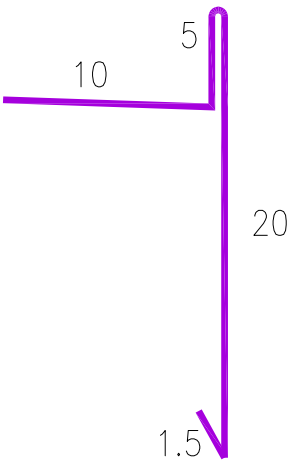


OPIERZENIE
linia "3-3"

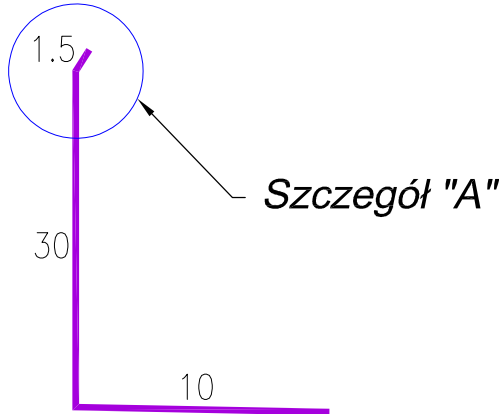

UWAGA!

Wymiary rozwinięcia i długości opierzeń weryfikować obmiarami z natury.

Szczegół "A"

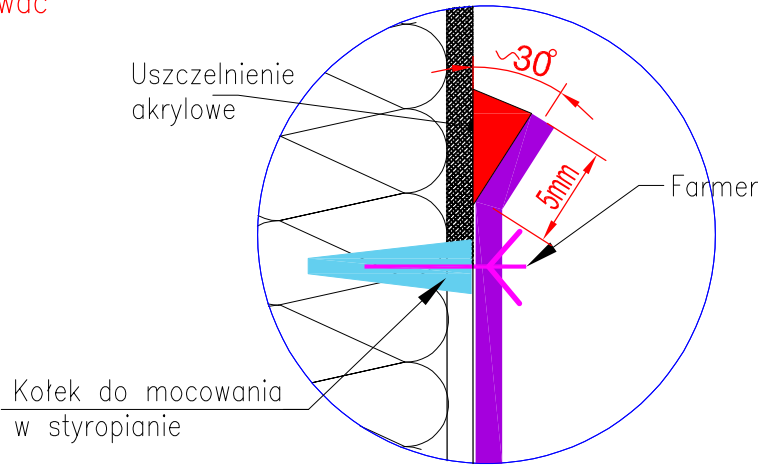

Biuro Projektowe MARBUD Andrzej Marek ul. Okulickiego 5 78-520 Złocieniec	Nazwa inwestycji	Termomodernizacja budynku mieszkalnego wielorodzinnego	Data III 2019
	Nazwa rysunku	Opierzenie blacharskie daszków nad wejściami do budynku	Skala 1:20
	Inwestor	SMLW "Osiedle Wieszczów" ul. Mickiewicza 5, 78-550 Czaplinek	
	Adres inwestycji	ul. Mickiewicza 2, 78-550 Czaplinek	Nr rys. 14
Opracował			Podpis
Projektował, upr.	Andrzej Marek, upr. UAN/U/7342/70/92 w specjalności konstrukcyjno budowlanej		Podpis