



**Inwentaryzacja  
Elewacja południowa  
Skala 1:100**

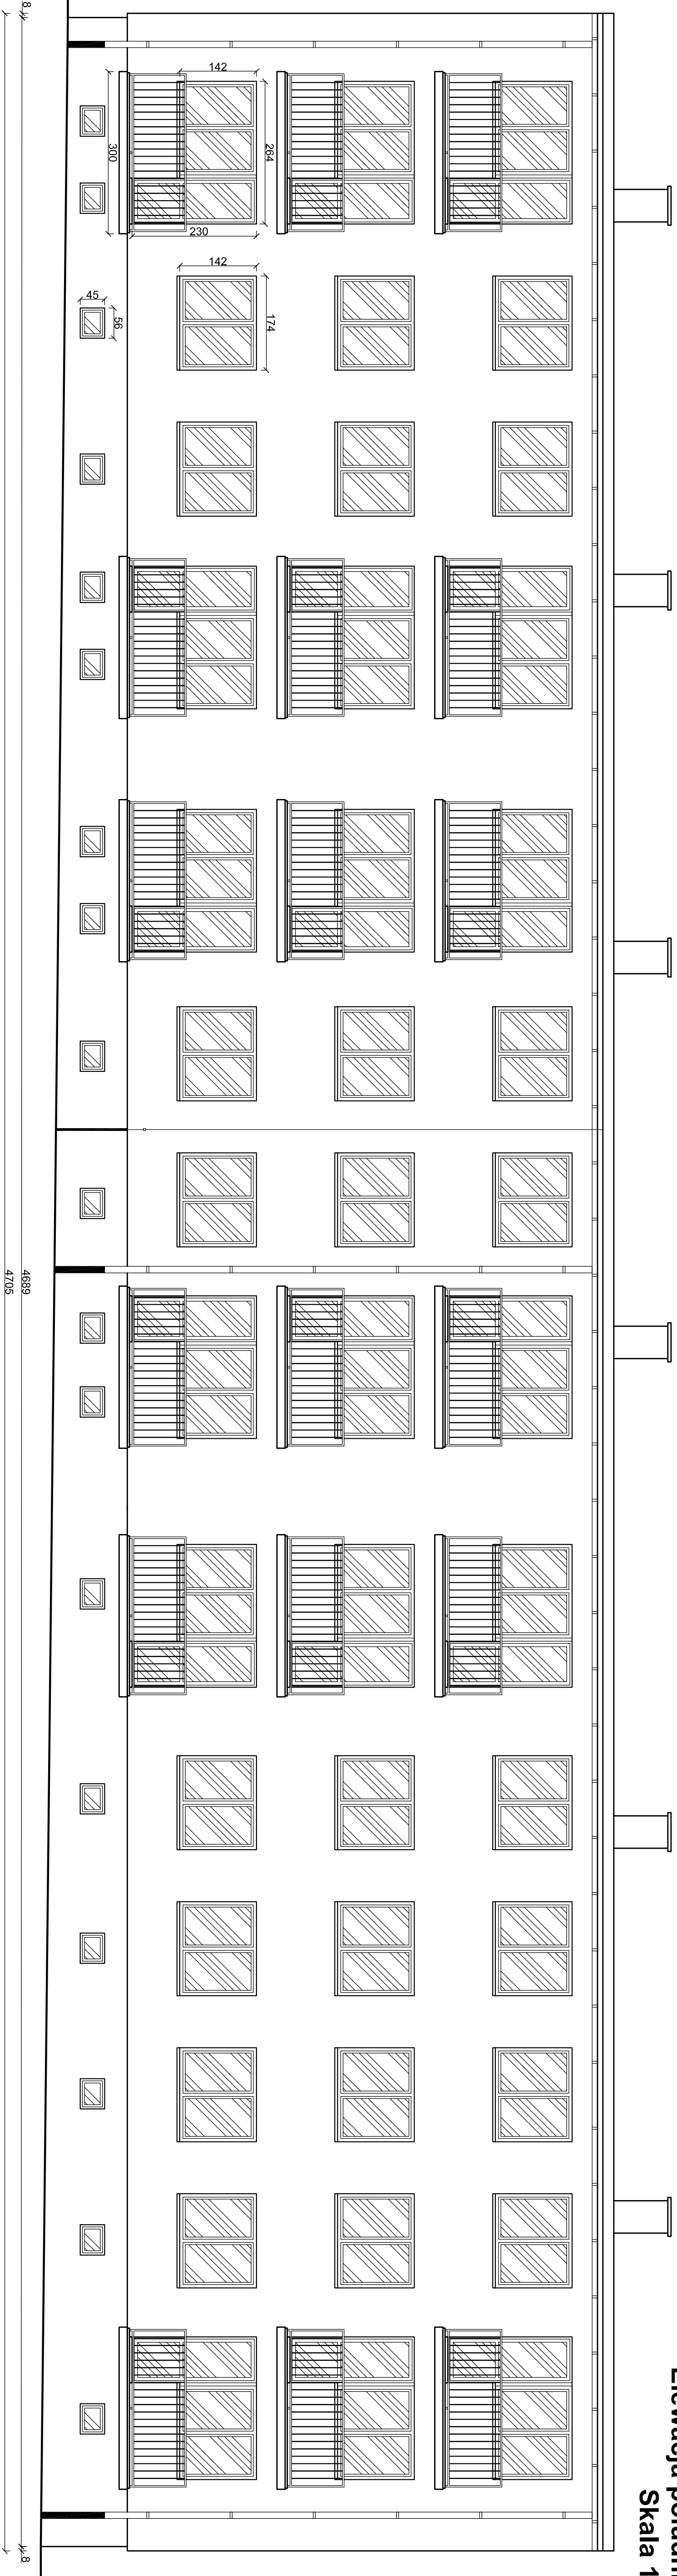

**Inwentaryzacja  
Przekrój pionowy  
Skala 1:100**

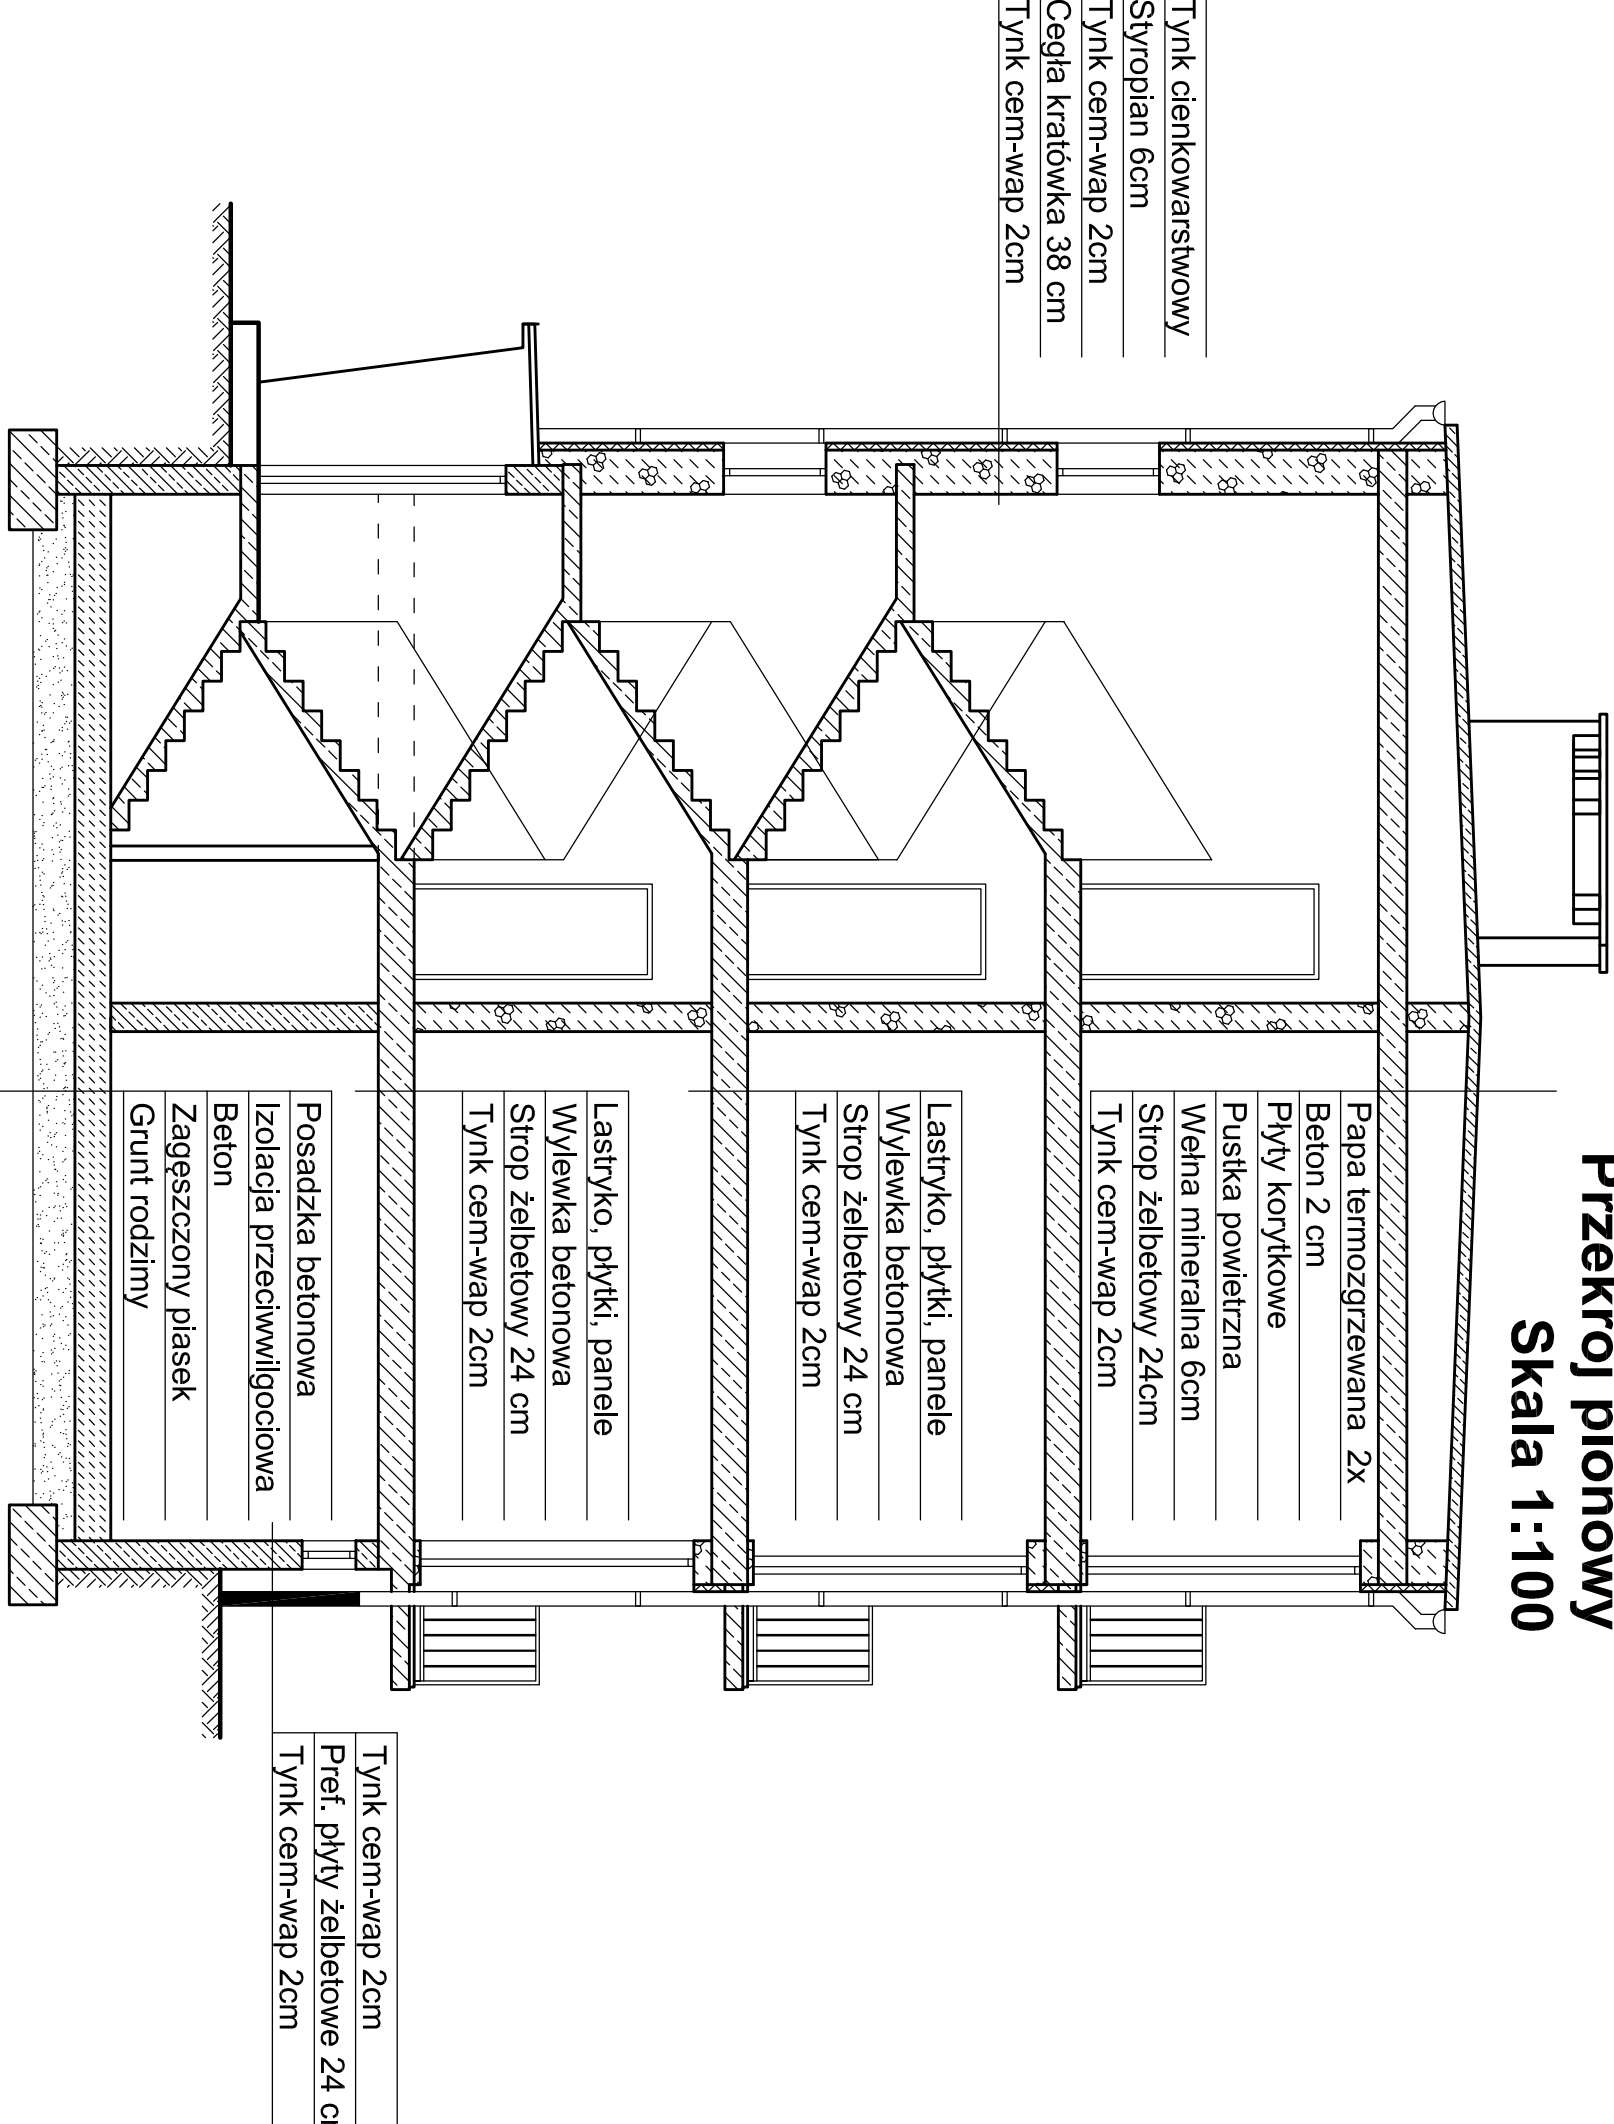

<p><b>Biurowo Projektowe</b></p> <p><b>MARBUD</b></p> <p>Andrzej Marek ul. Okulickiego 5 78-520 Złocieniec</p>	<b>Nazwa inwestycji</b>	Termomodernizacja budynku mieszkalnego wielopiętrowego	<p><b>Data</b></p> <p><b>II 2019</b></p>
	<b>Nazwa rysunku</b>	Inwentaryzacja - elewacja południowa i przekroj pionowy	
	<b>Inwestor</b>	SMiW "Osiedle Wieszczów"	
	<b>Adres inwestycji</b>	ul. Mickiewicza 5, 78-550 Czaplinek	
	<b>Adres inwestycji</b>	ul. Mickiewicza 4, 78-550 Czaplinek	
<b>Opracował</b>	Andrzej Marek, upr. :UAN/U7342/70/92 w specjalności konstrukcyjno budowlanej		<b>Podpis</b>
<b>Projektkował, upr.</b>			<b>Podpis</b>
			<b>Skala</b>
			1:100
			<b>Nr rys.</b>
			3