


- 1. OCIEPLONA ŚCIANA
- 2. OCIEPLONE OŚCIEŻA STYROPIANEM EPS GR. 3CM
- 2a. LISTWA PRZYOKIENNA DYLATACYJNA Z SIATKĄ, NA PARAPECIE BEZ SIATKI
- 3. PARAPET ZEWNĘTRZNY
- 3a.USZCZELNIENIE PARAPETU NA POŁĄCZENIU Z TYNKIEM
- 4. WYPEŁNIENIE UZUPEŁNIAJĄCE - STYROPIAN EPS (WYPROFILOWANIE SPADKU POD PARAPETEM)
- 5. ZAPRAWA DO WYKONYWANIA WARSTWY ZBROJONEJ Z WTOPIONĄ SIATKĄ ZBROJĄCĄ
- 6. USZCZELNIACZ ELASTYCZNY
- 7. SZNUR DYLATACYJNY
- 8. KLEJ DO PARAPETÓW
- 9. PROFIL NAROŻNIKOWY

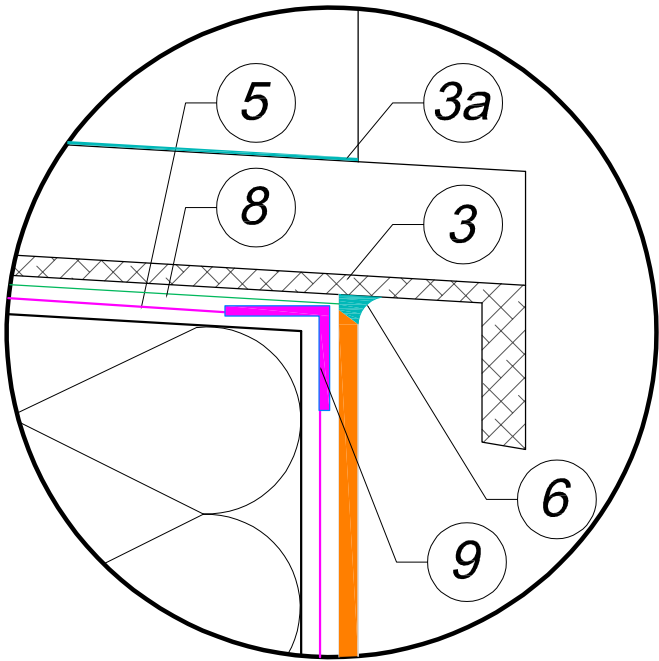

Biuro Projektowe MARBUD Andrzej Marek ul. Okulickiego 5 78-520 Złocieniec	Nazwa inwestycji	Termomodernizacja budynku mieszkalnego wielorodzinnego	Data III 2019
	Nazwa rysunku	Połączenie systemu ociepleniowego z parapetem	Skala 1:20
	Inwestor	SMLW "Osiedle Wieszczów" ul. Mickiewicza 5, 78-550 Czaplinek	
	Adres inwestycji	ul. Mickiewicza 2, 78-550 Czaplinek	Nr rys. 11
Opracował			Podpis
Projektował, upr.	Andrzej Marek, upr. UAN/U/7342/70/92 w specjalności konstrukcyjno budowlanej		Podpis